



●円卓1卓9名×18卓 162名

●スクール 横7列 縦11列 2名掛け 154名

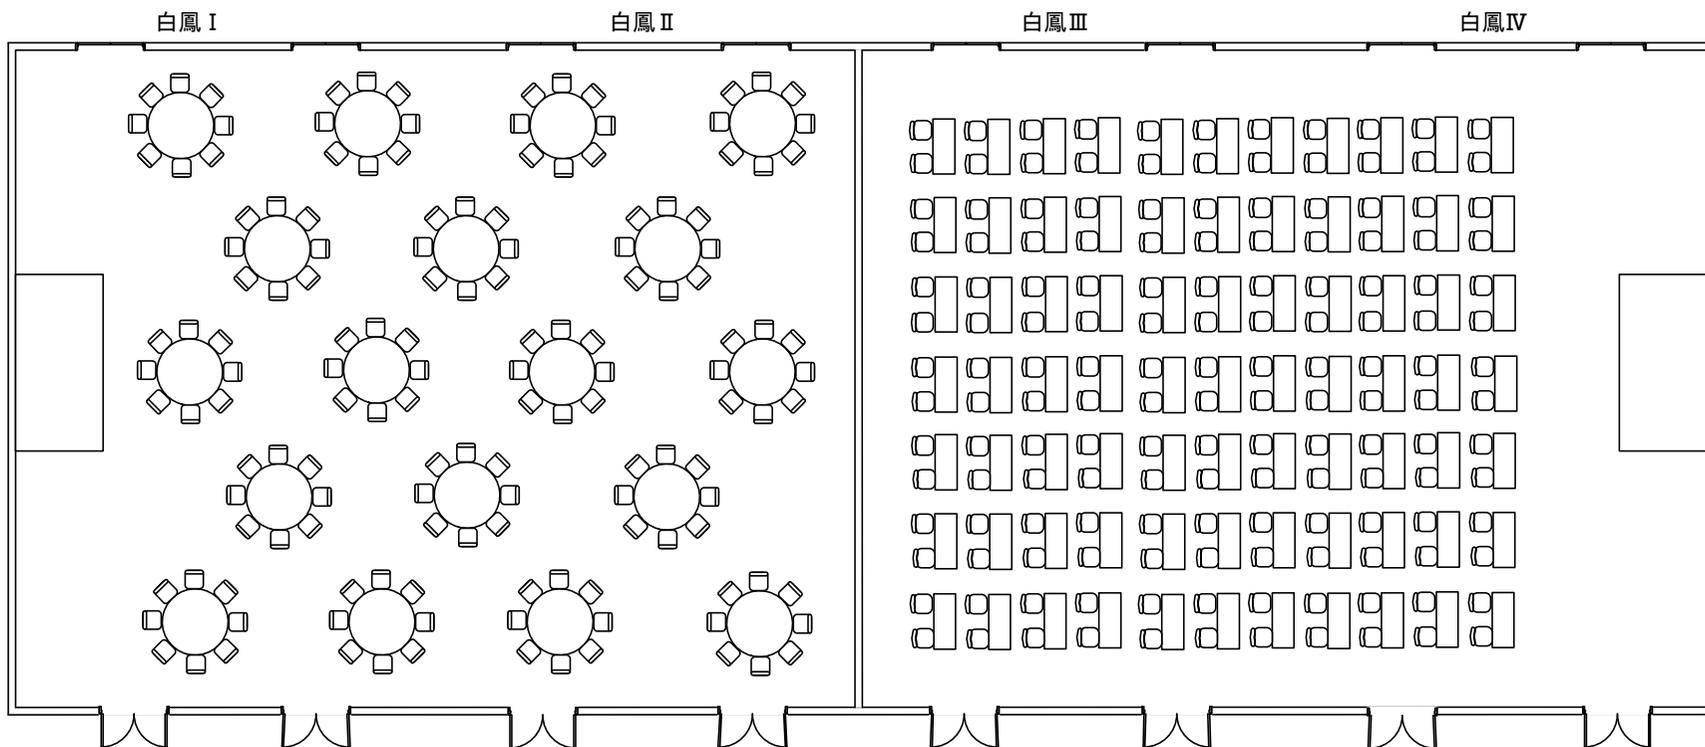

ロビー

白鳳2/4 427㎡ (18.4m×23.3m)

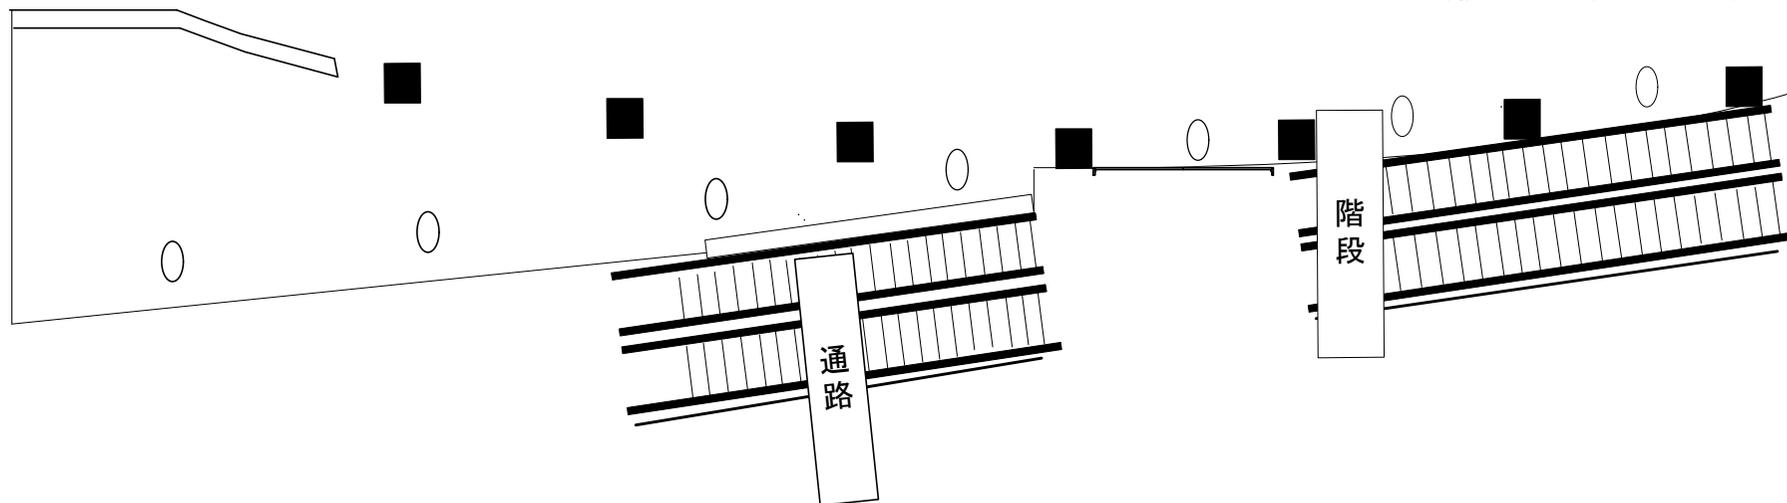

●スクール 横4列 縦8列  
2名掛け 64名

●円卓1卓9名×13卓 117名

●立食buffet 200名

白鳳 I

白鳳 II III 1/2

白鳳 IV III 1/2

