



1階ホール平面図

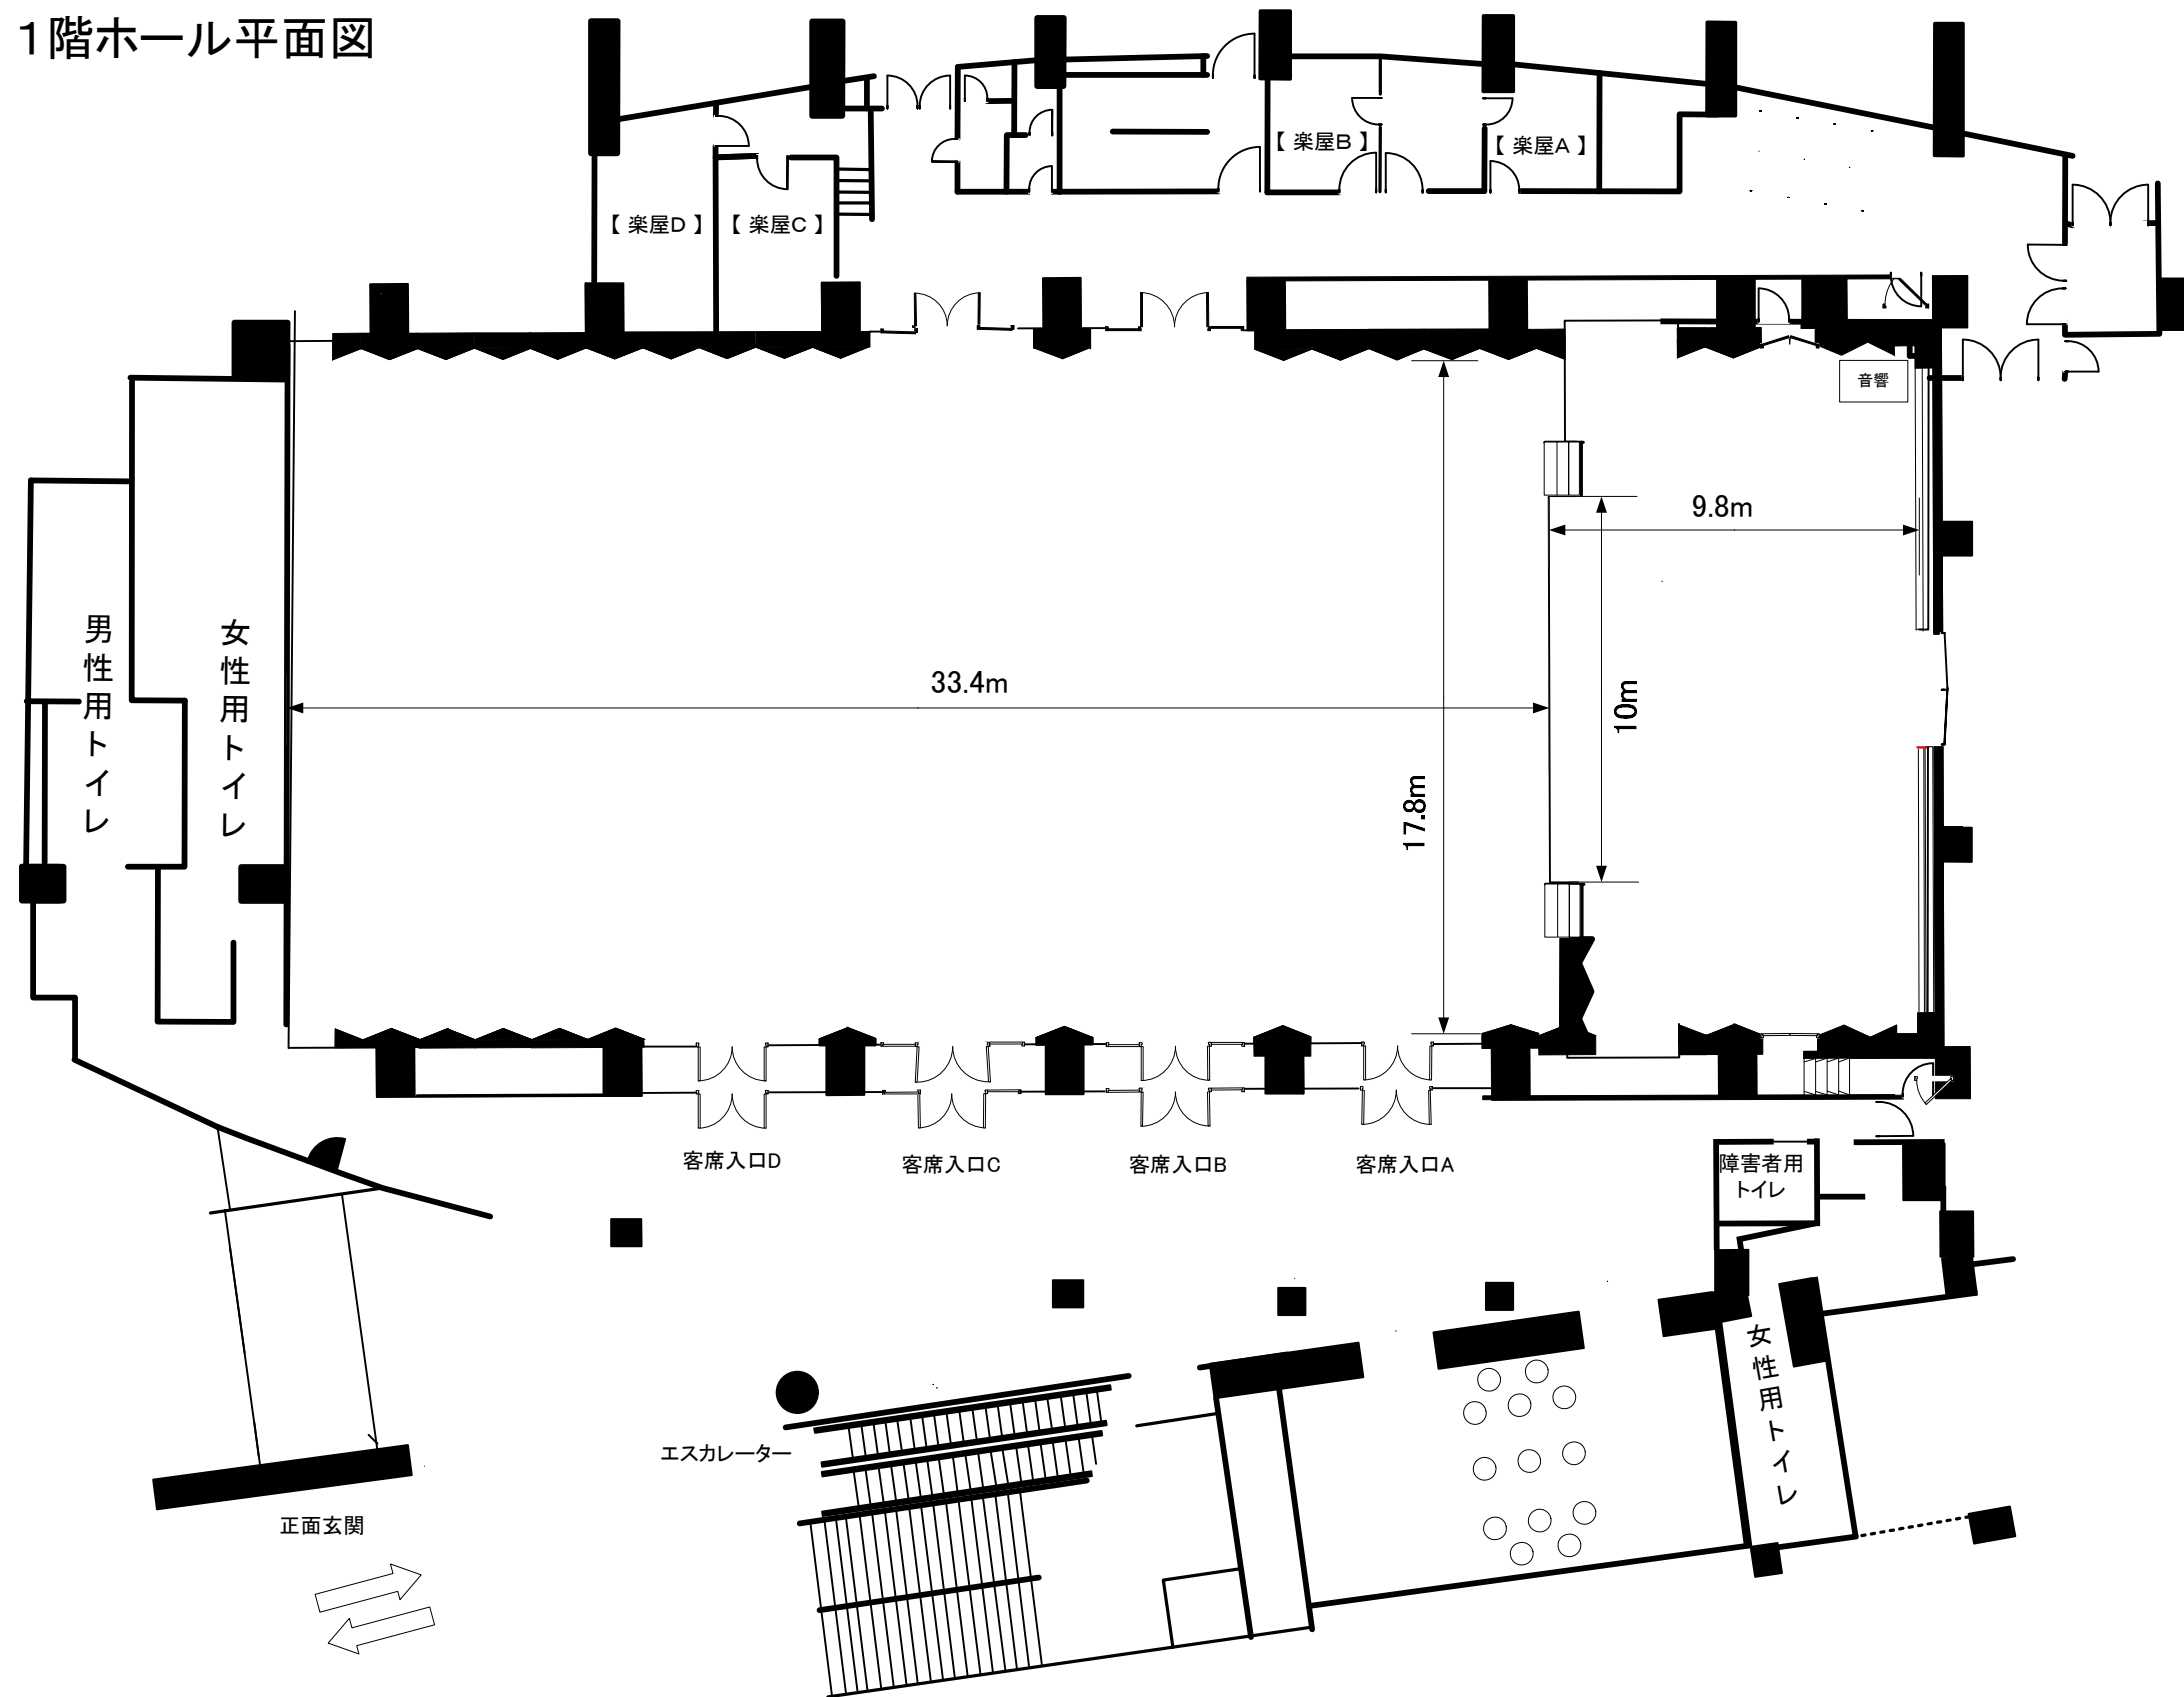

1階ホール スクール

横7列 縦18列 2名掛 252席

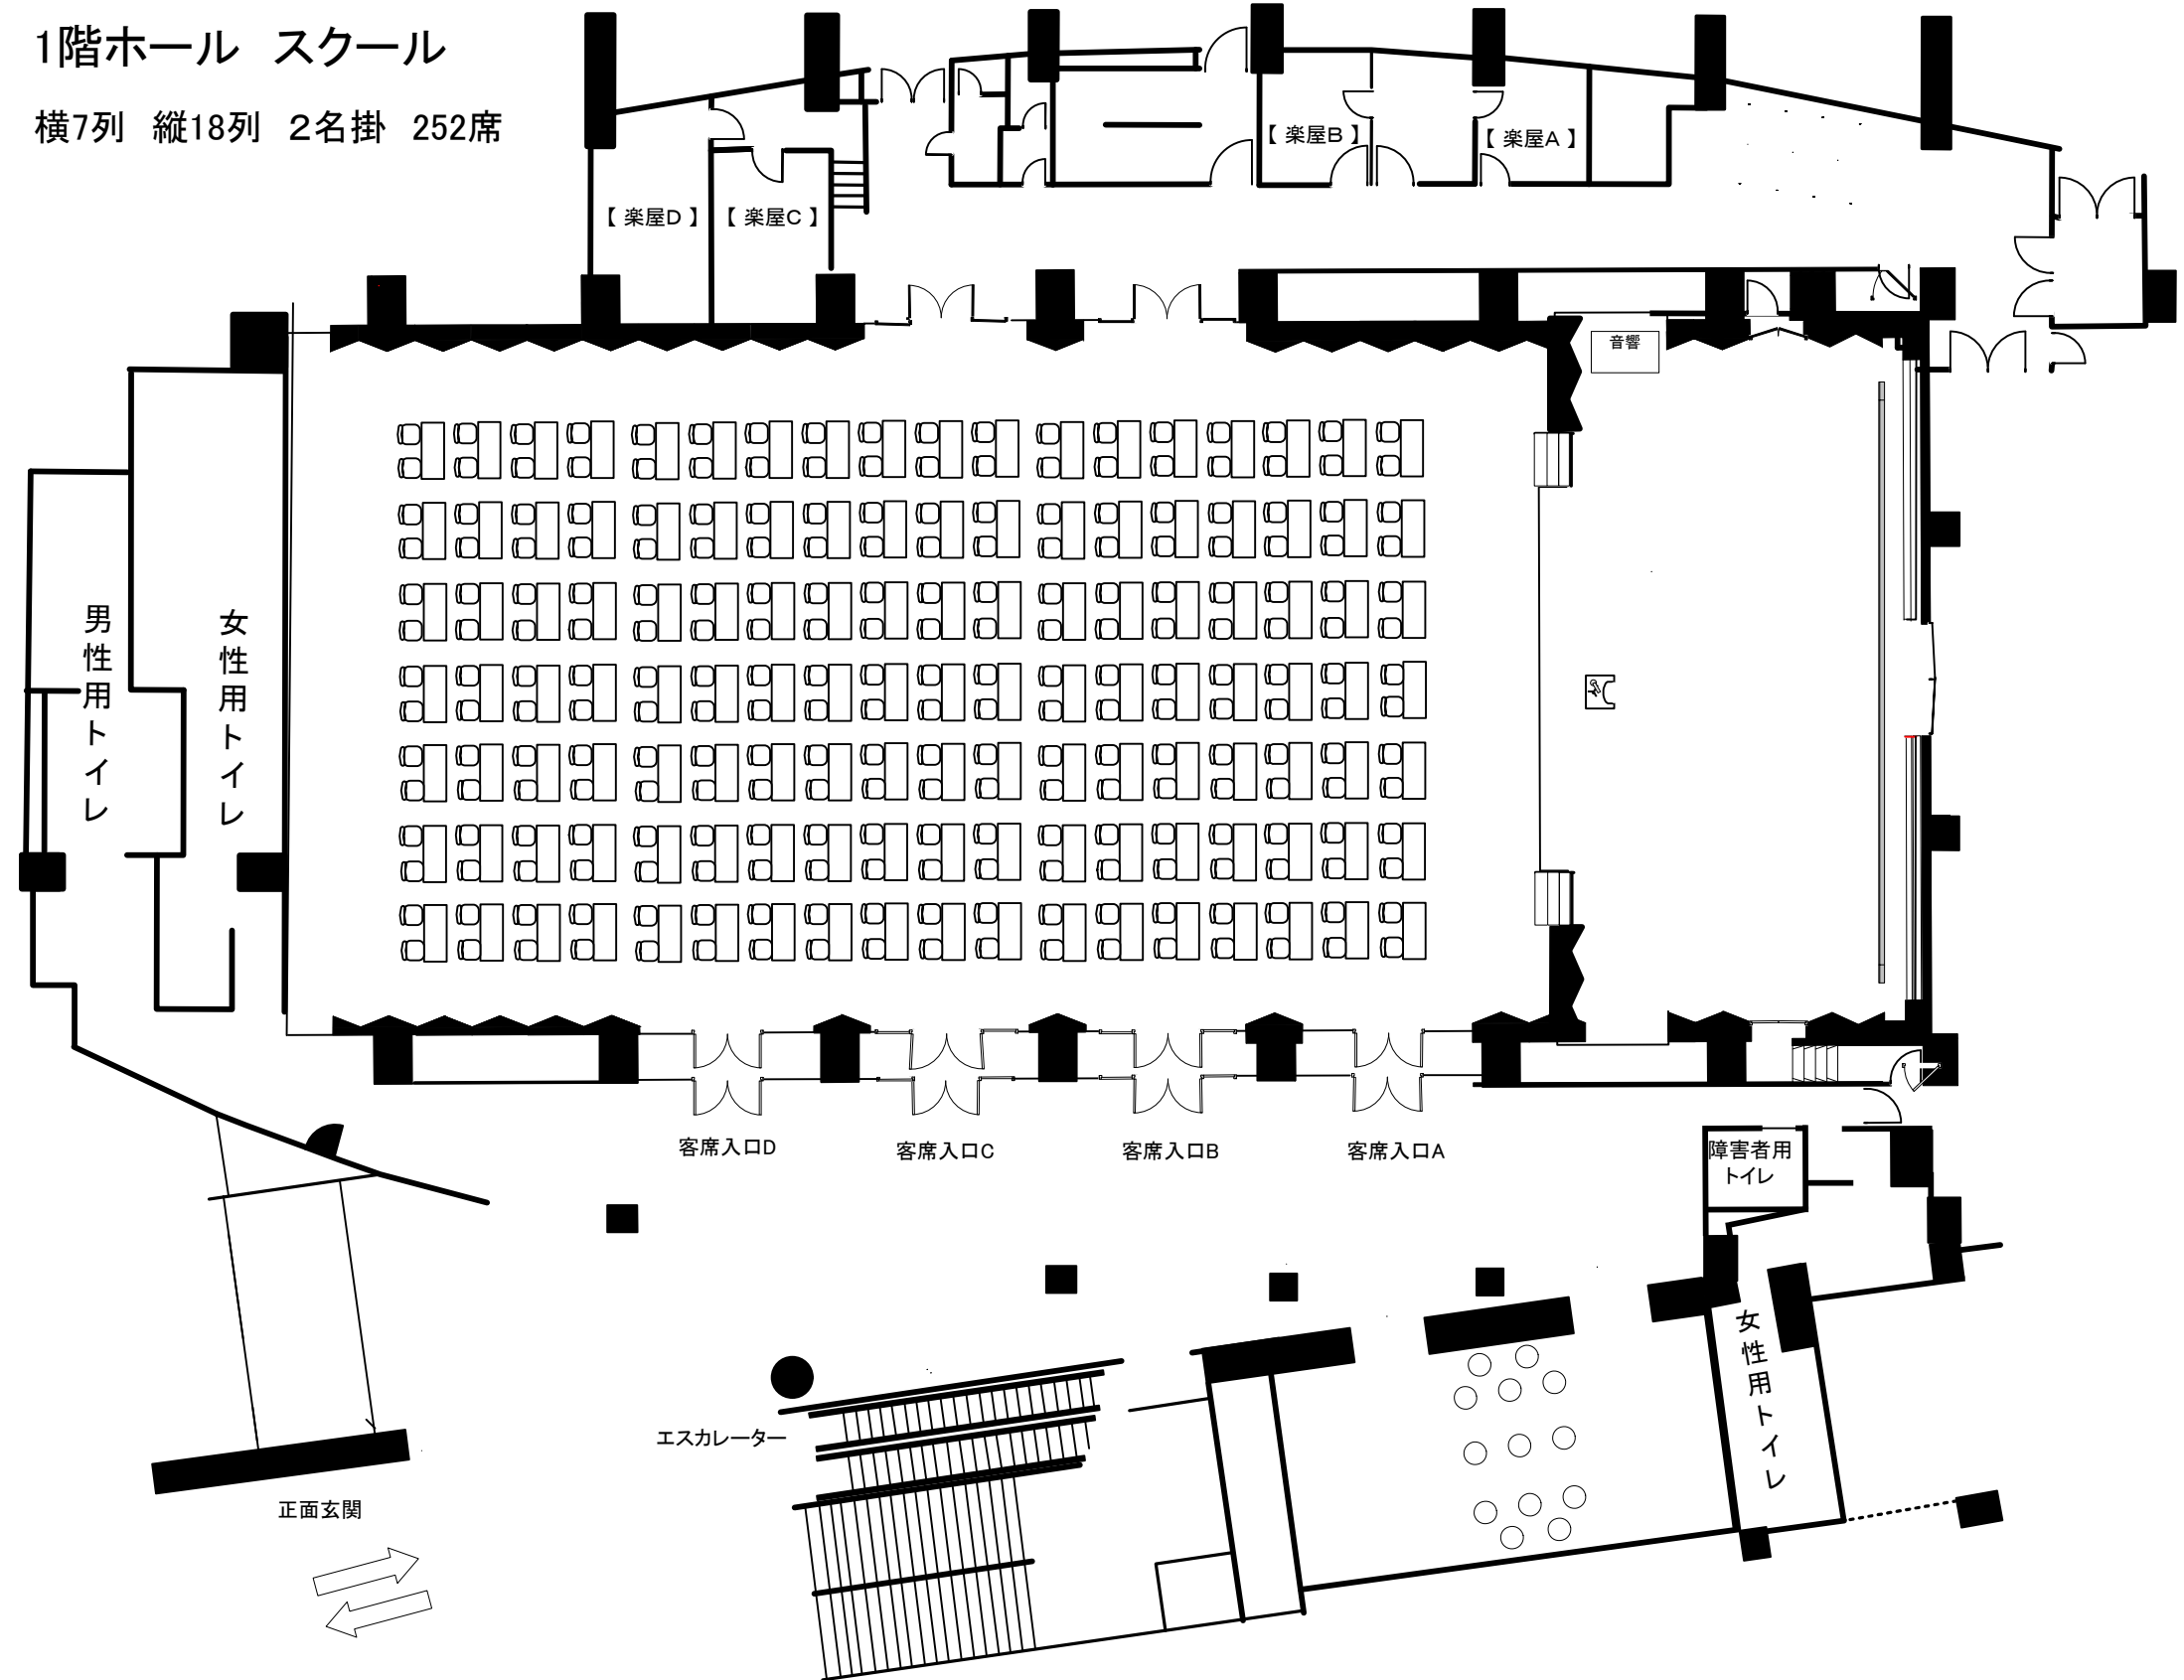

1階ホール アリーナ

前方360席
後方352席

